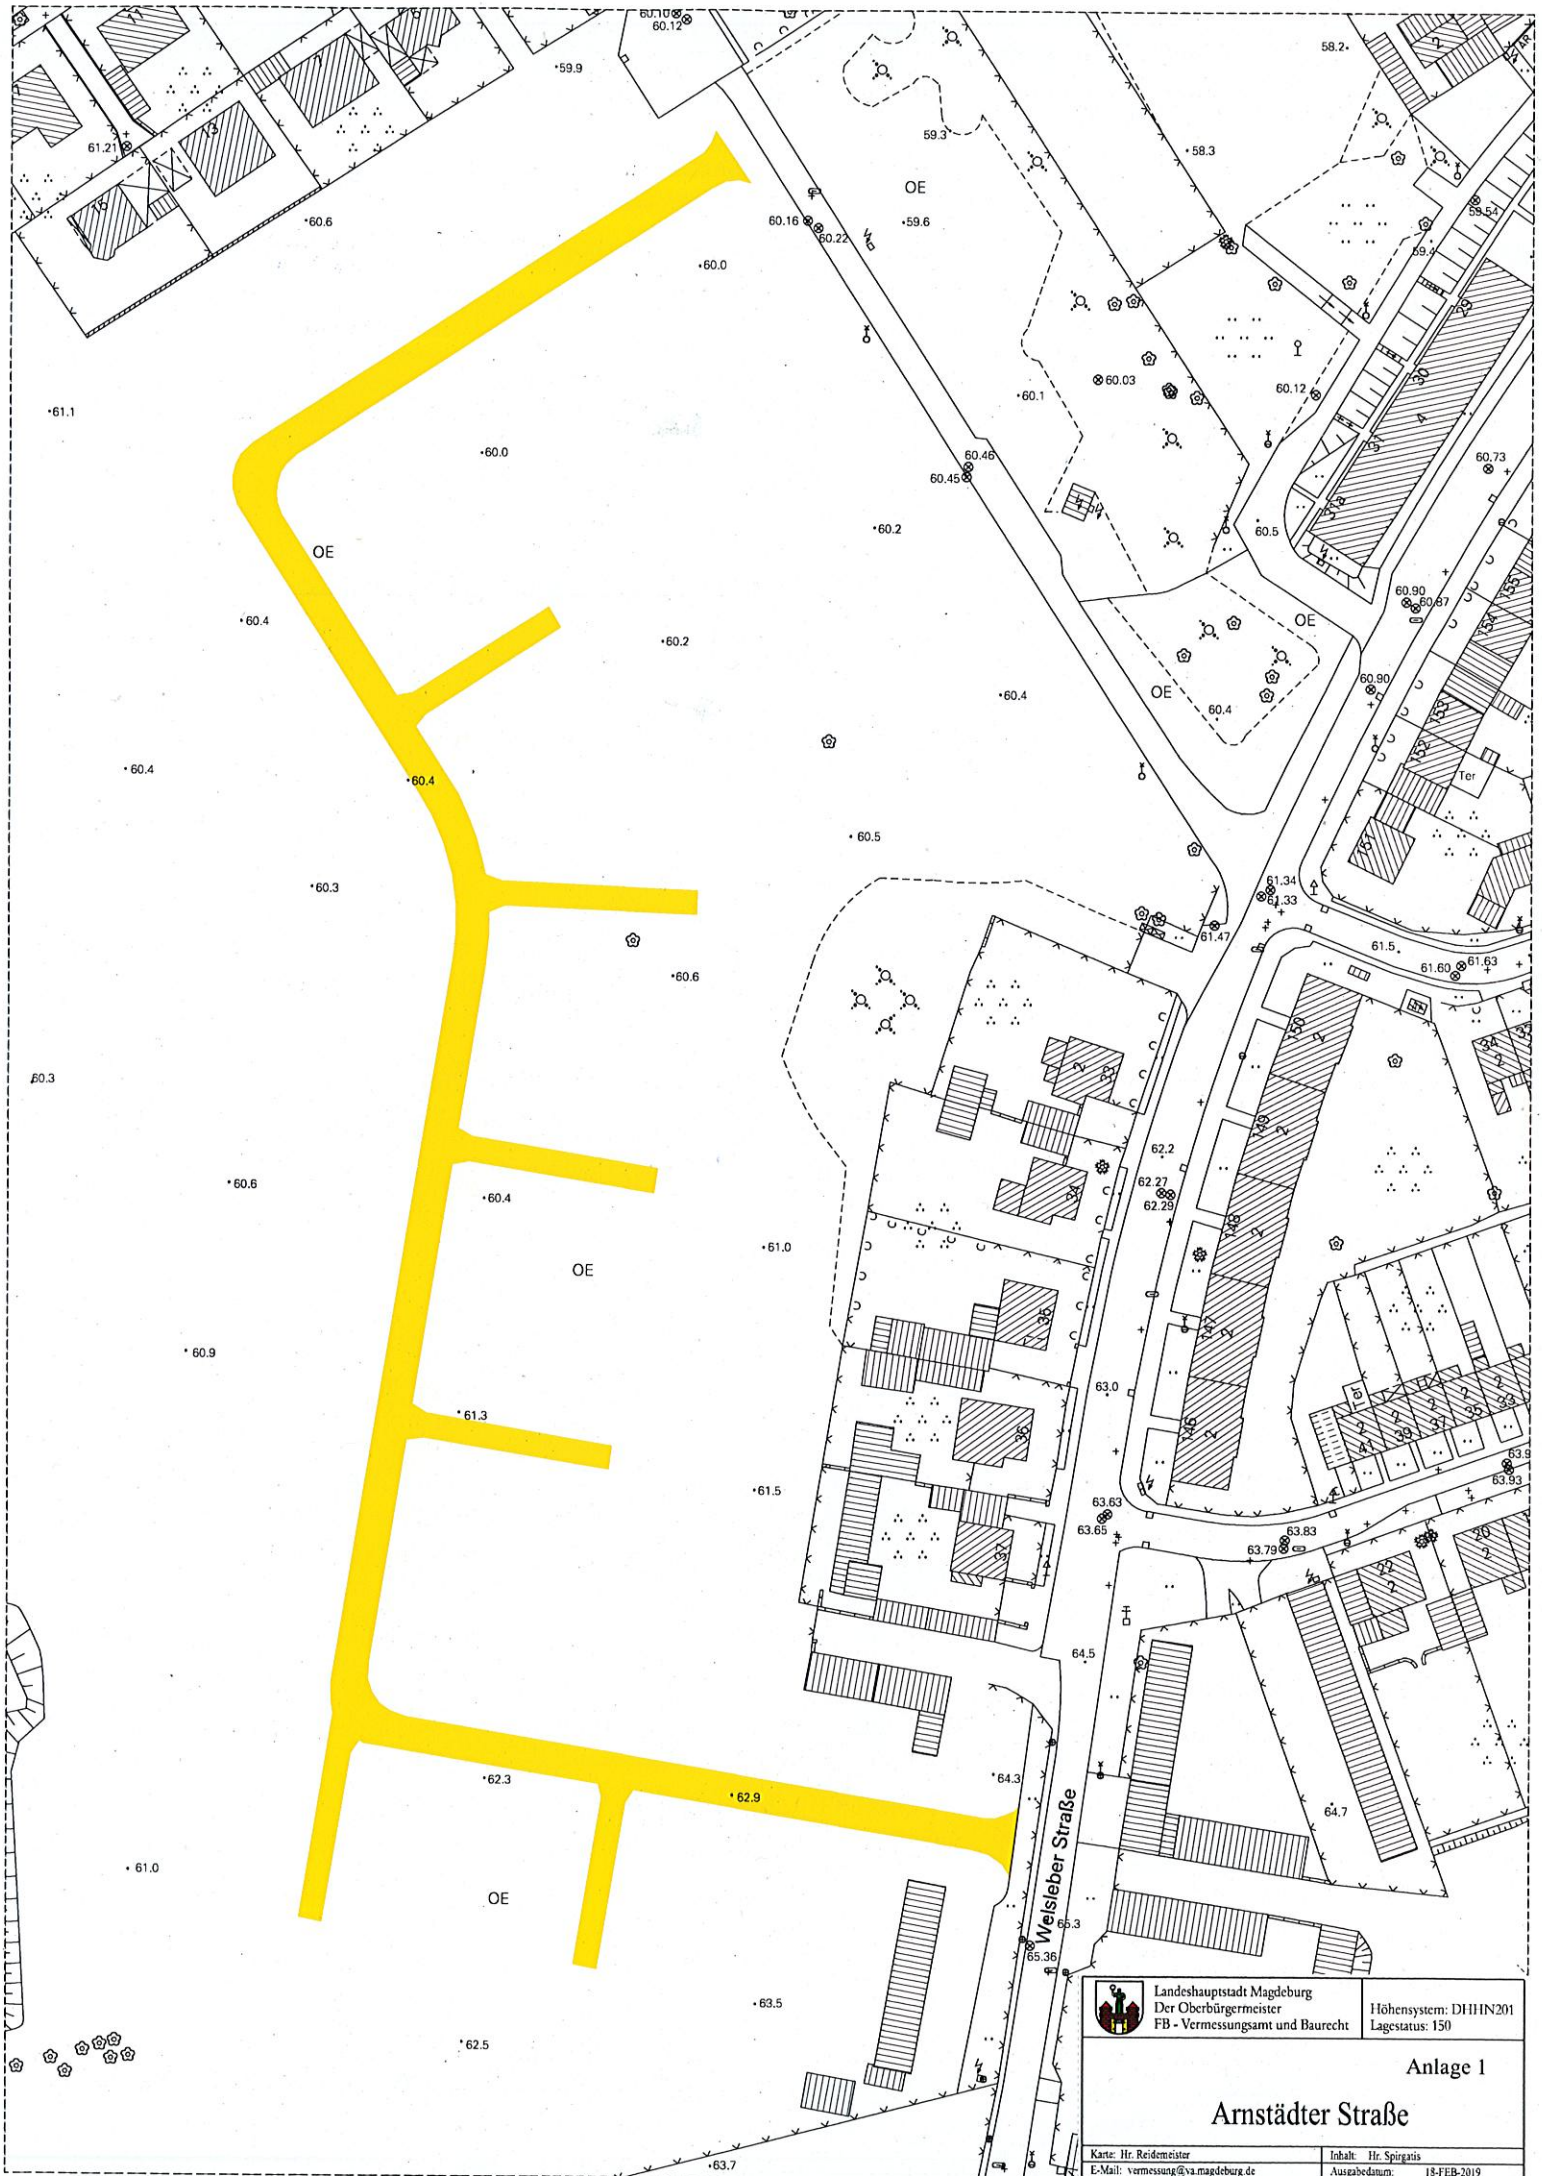
Landeshauptstadt Magdeburg
Der Oberbürgermeister
FB - Vermessungsamt und Baurecht
Höhensystem: DHHN201
Lagestatus: 150
Anlage 1
Arnstädter Straße
Karte: Hr. Reidemeister
Inhalt: Hr. Spirgatis
E-Mail: vermessung@va.magdeburg.de
Ausgabedatum: 18-FEB-2019
Weisleber Straße
OE
Ter