


# Neu Olvenstedt

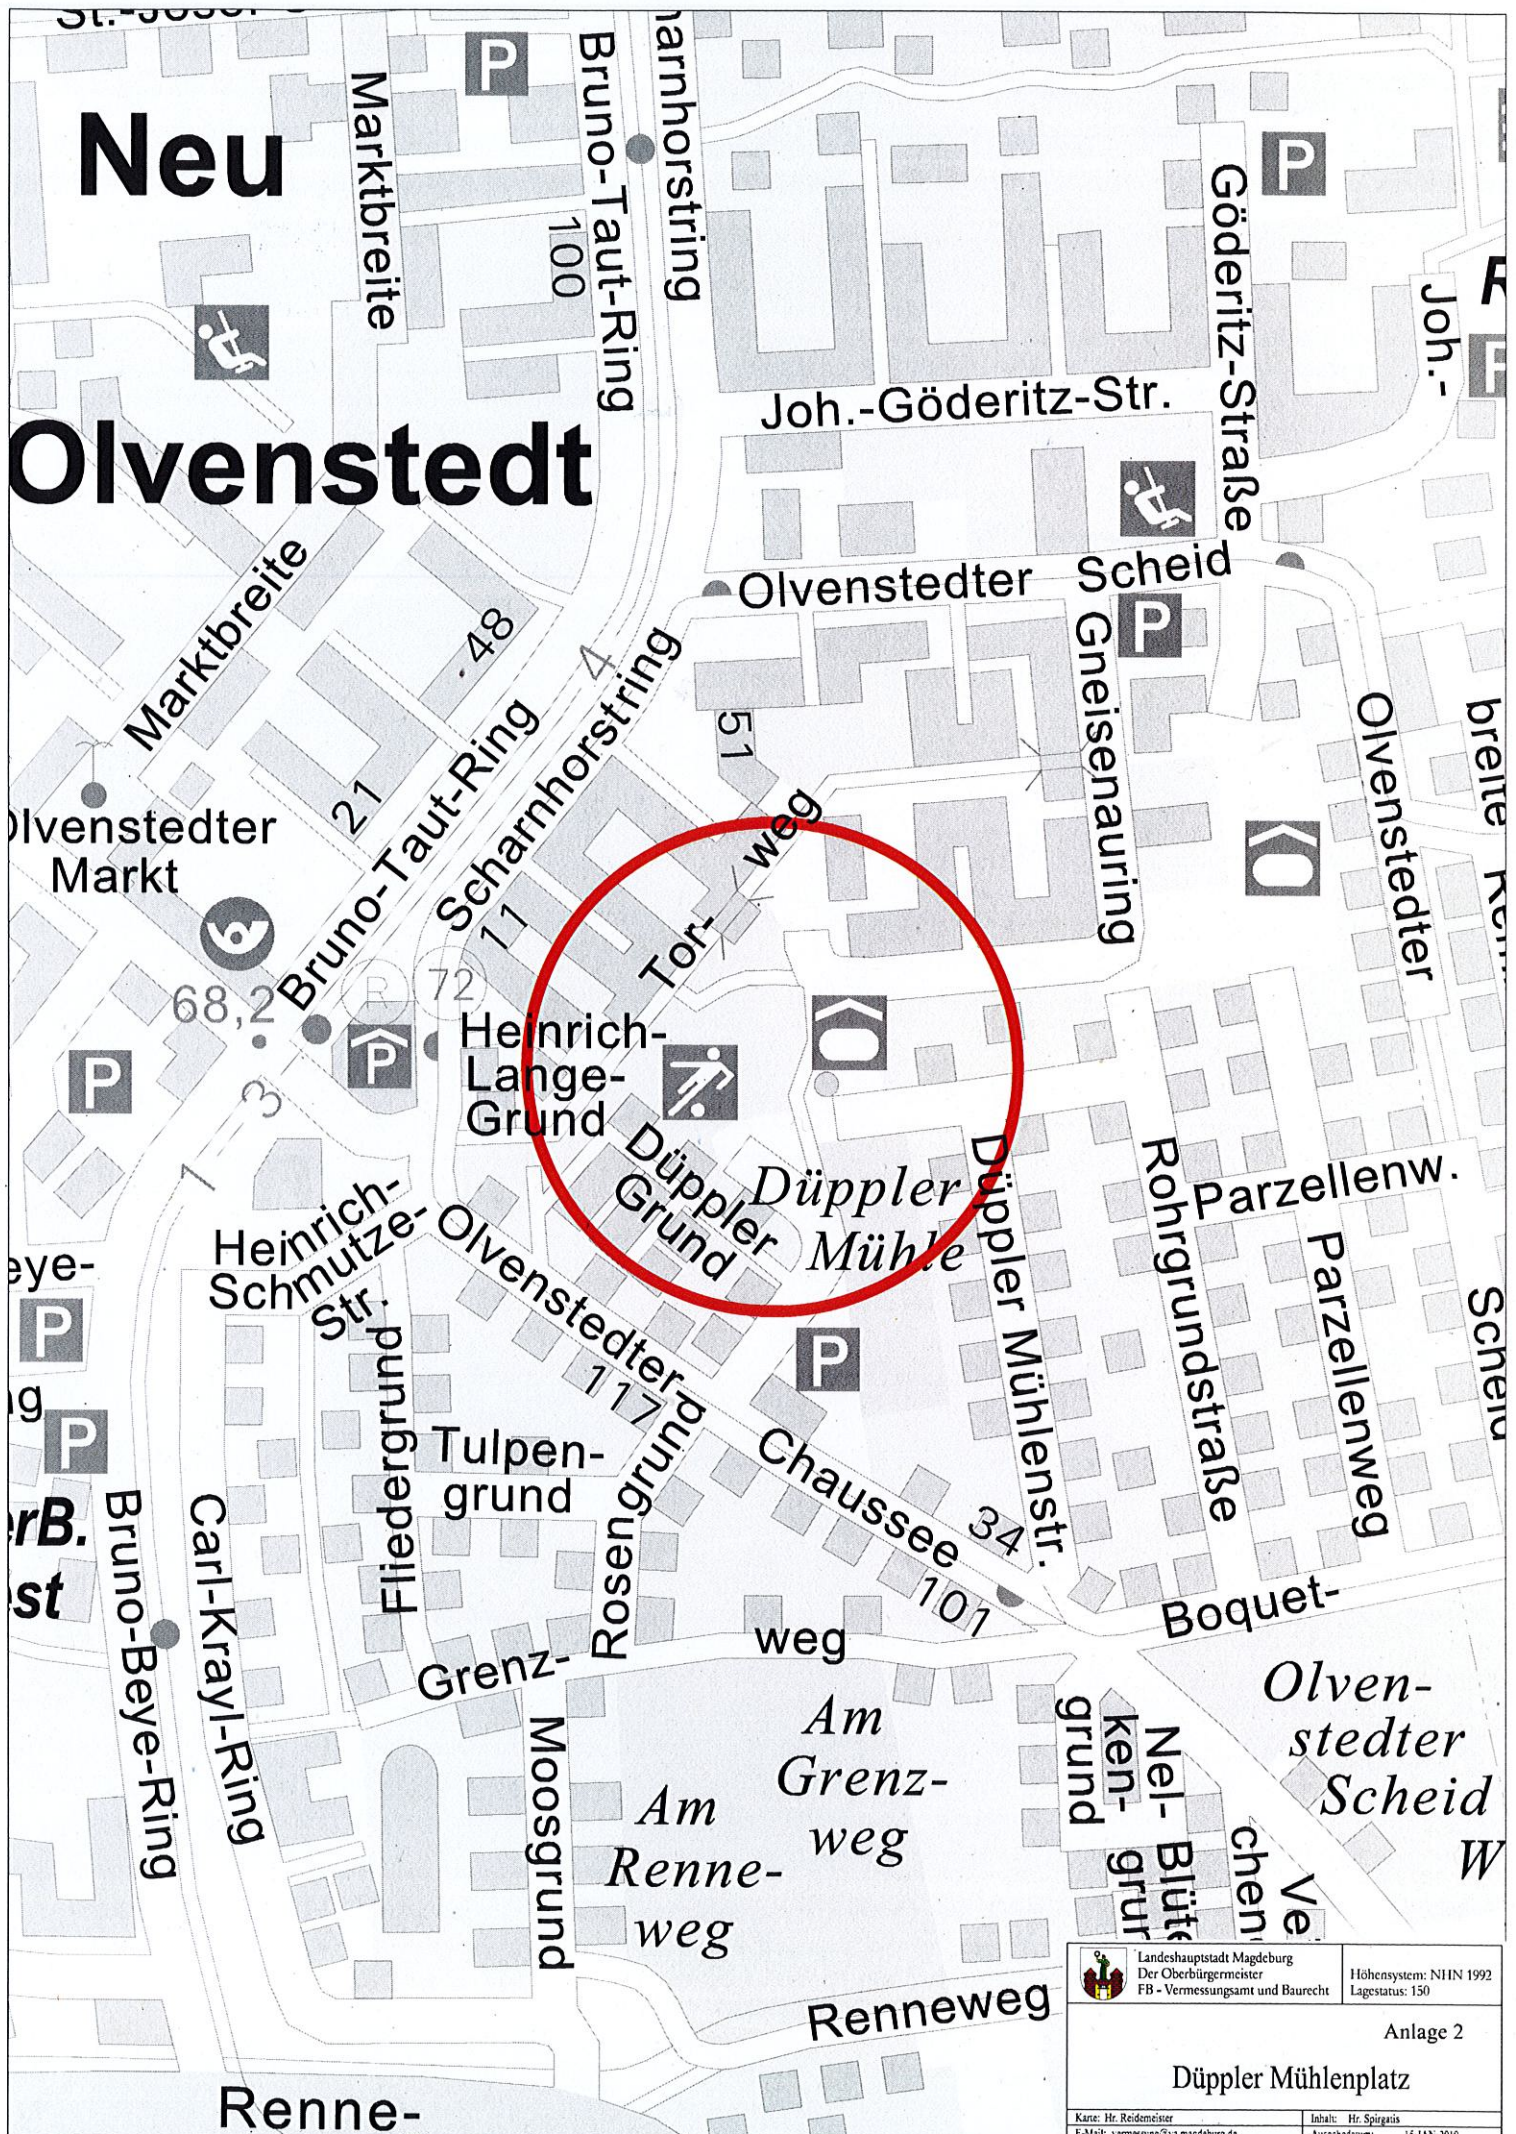

	Landeshauptstadt Magdeburg Der Oberbürgermeister FB - Vermessungsamt und Baurecht	Höhensystem: NHN 1992 Lagestatus: 150
	Anlage 2	
<b>Düppler Mühlenplatz</b>		
Karte: Hr. Reidemeister E-Mail: <a href="mailto:vermessung@vama.gd.de">vermessung@vama.gd.de</a>	Inhalt: Hr. Spigaus Ausgabedatum: 15-JAN-2019	