



Anlage 2

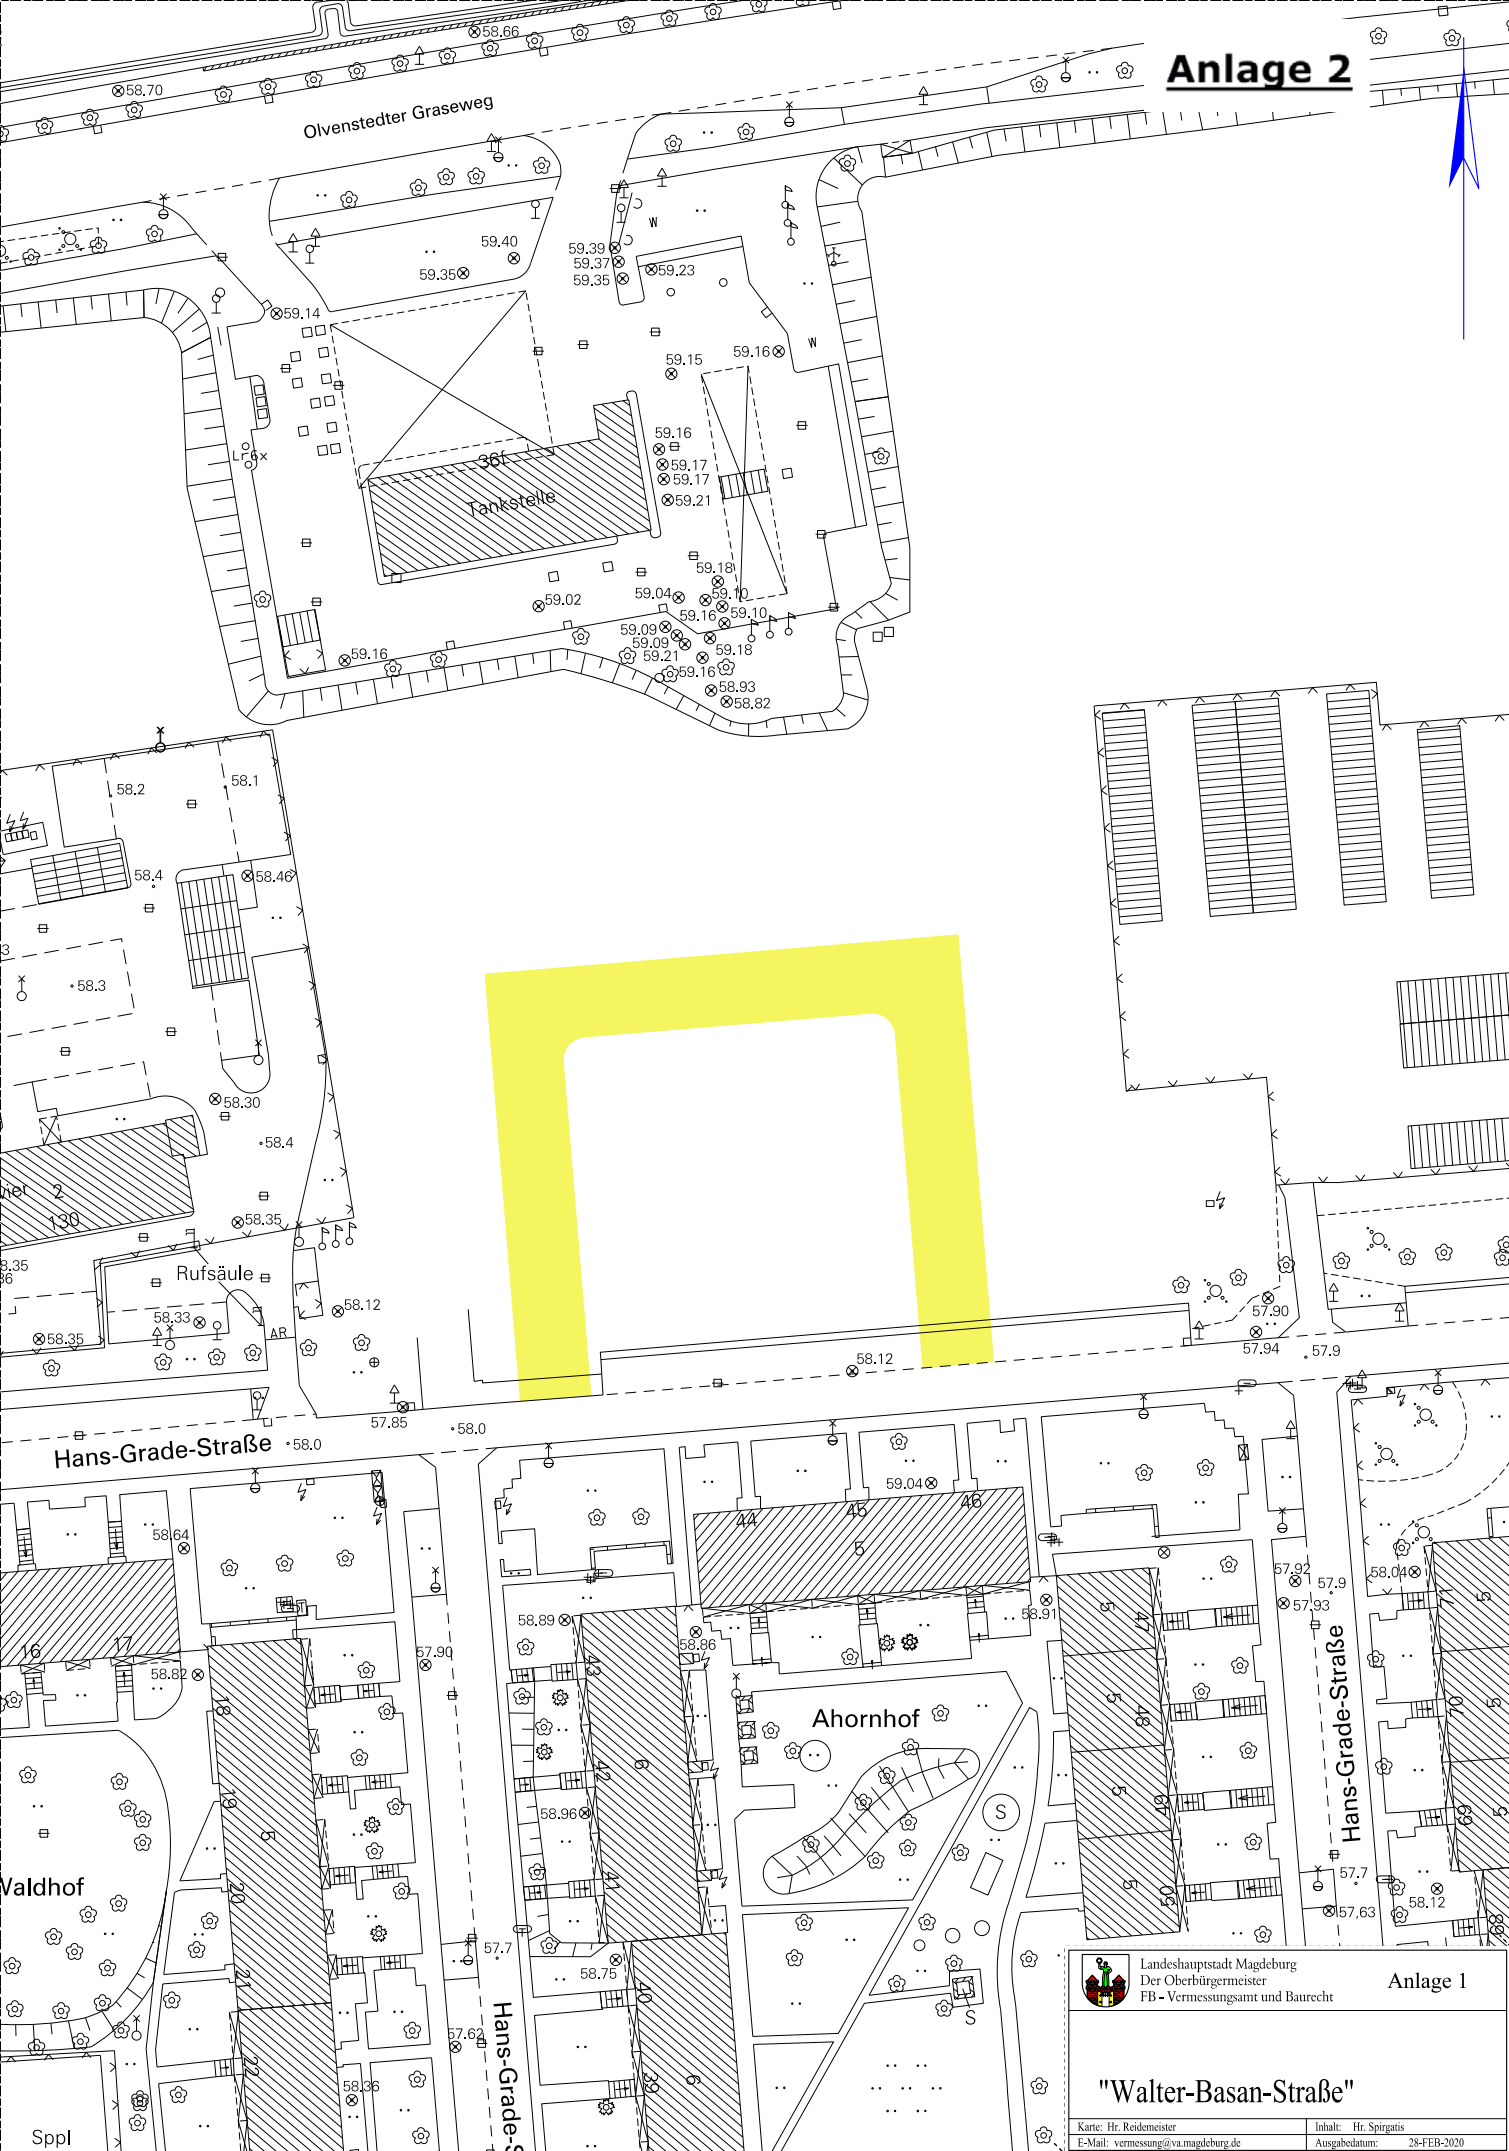

 Landeshauptstadt Magdeburg
Der Oberbürgermeister
FB - Vermessungsamt und Baurecht

Anlage 1

"Walter-Basan-Straße"

Karte: Hr. Reidemeyer	Inhalt: Hr. Spigatis
E-Mail: vermessung@va.magdeburg.de	Ausgabedatum: 28-FEB-2020